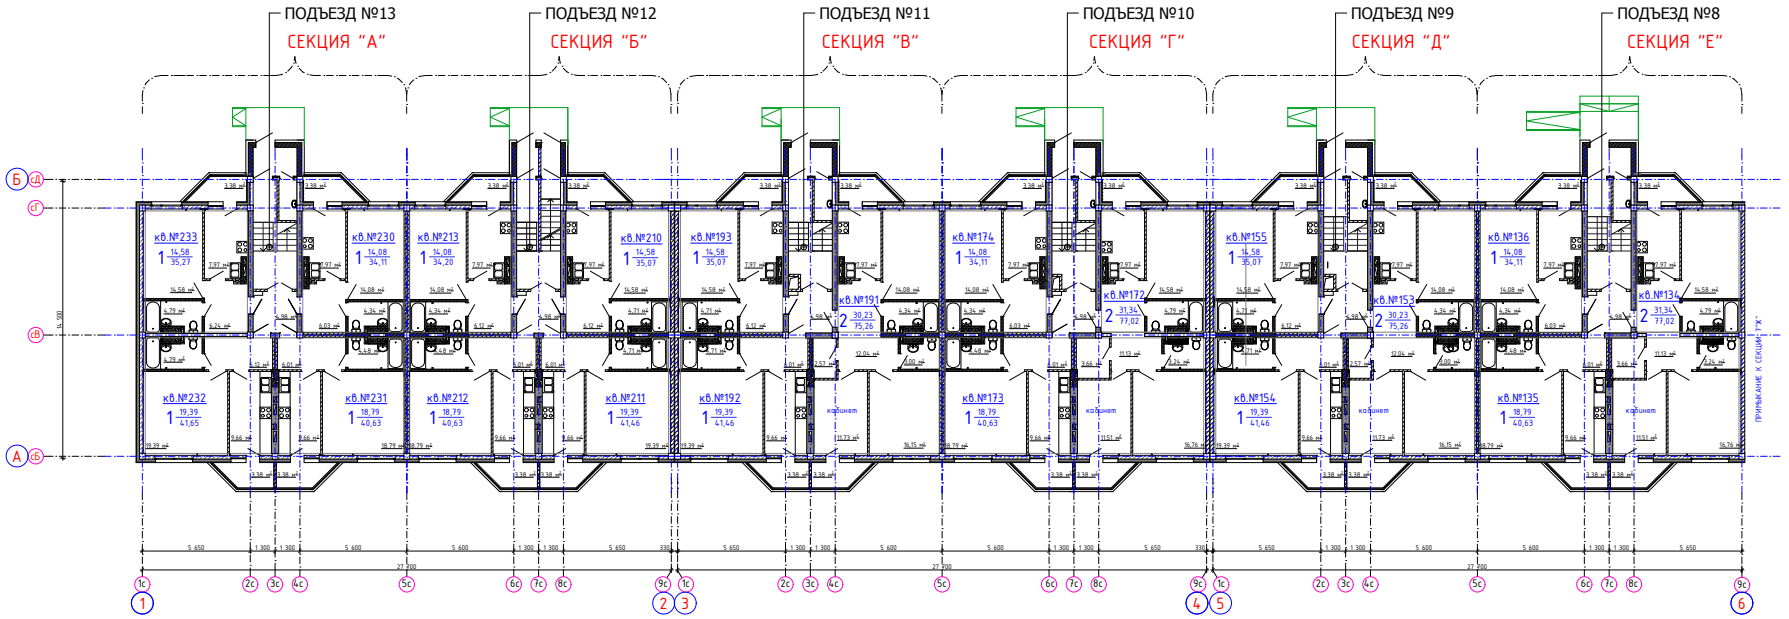

КОМПОНОВОЧНАЯ СХЕМА

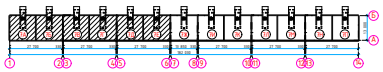

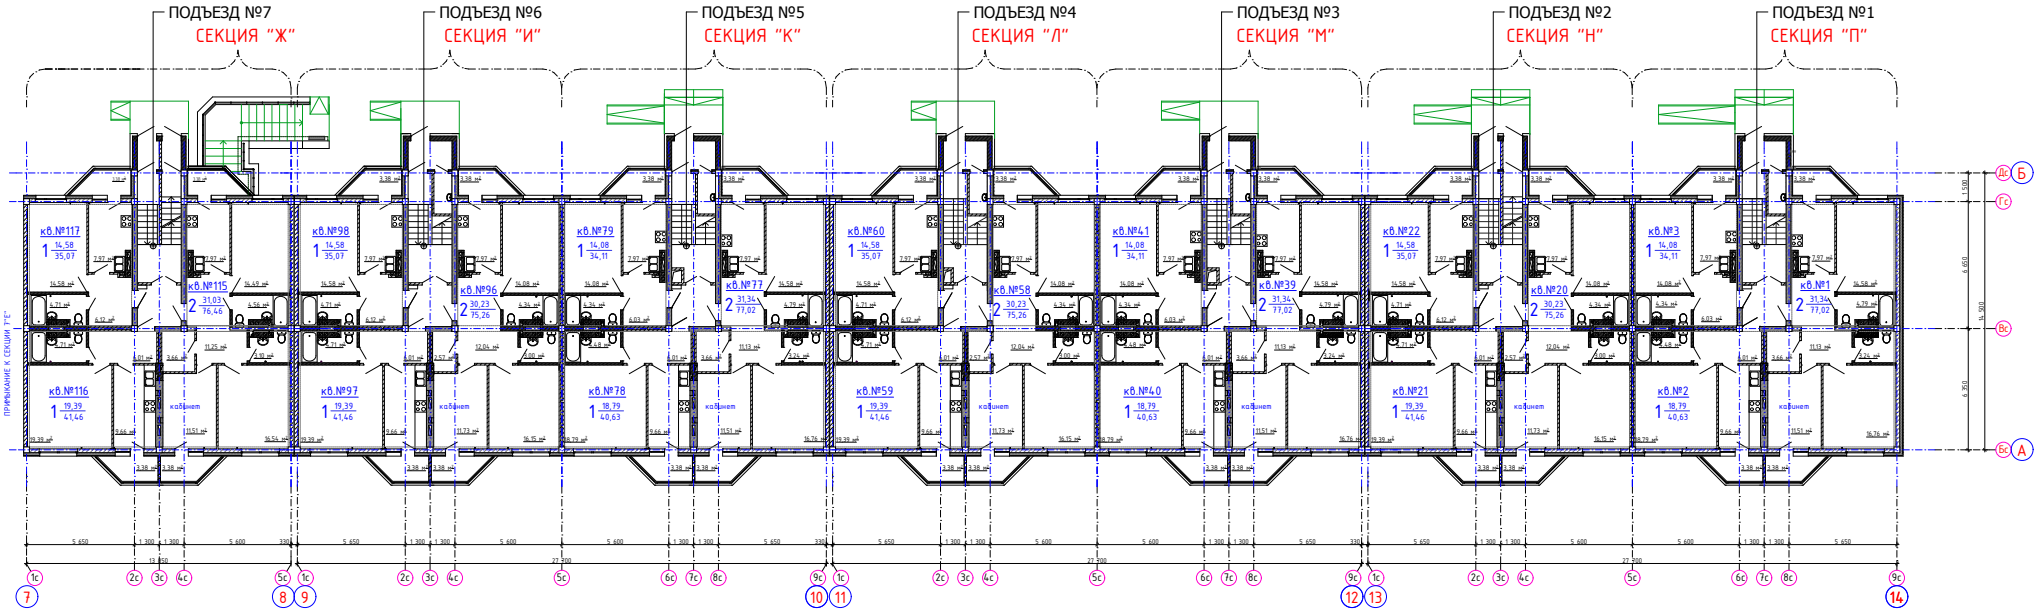

КОМПОНОВОЧНАЯ СХЕМА

							06.011-АР1
							Многоквартирный жилой дом по ул.Центральная 8 в Алексеевка Уфимского района Республики Башкортостан
Изм.	Кол.	Лист	№док.	Подпись	Дата		
ГАП		Абзалов Р.Р.					
ГИП		Хакимов Р.Т.					
Разраб.		Абзалов А.Р.					
							План 1-го этажа на отм. +0,000
Н. контр.		Сабиров З.М.					
						Стадия	Лист	Листов
						РД		
						АБ "Проект 04" г.Уфа		