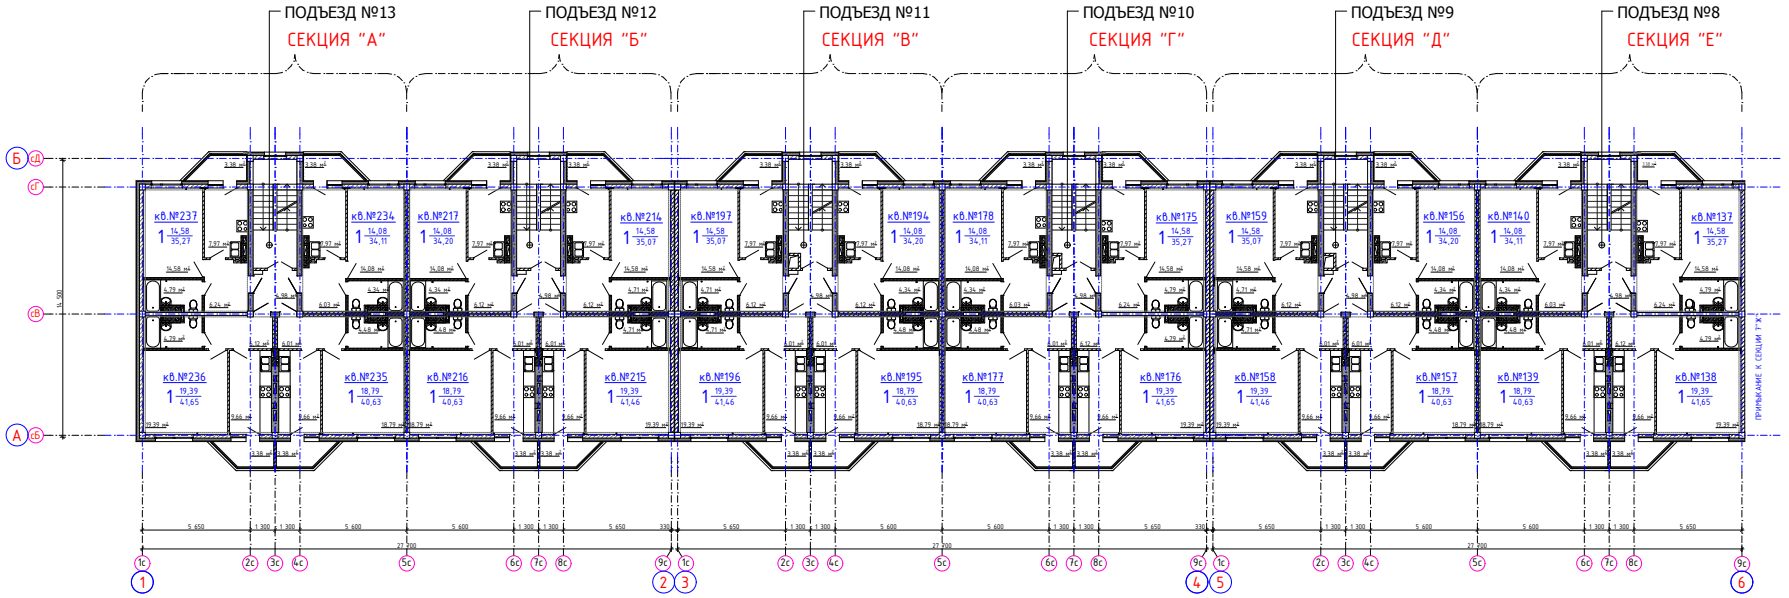

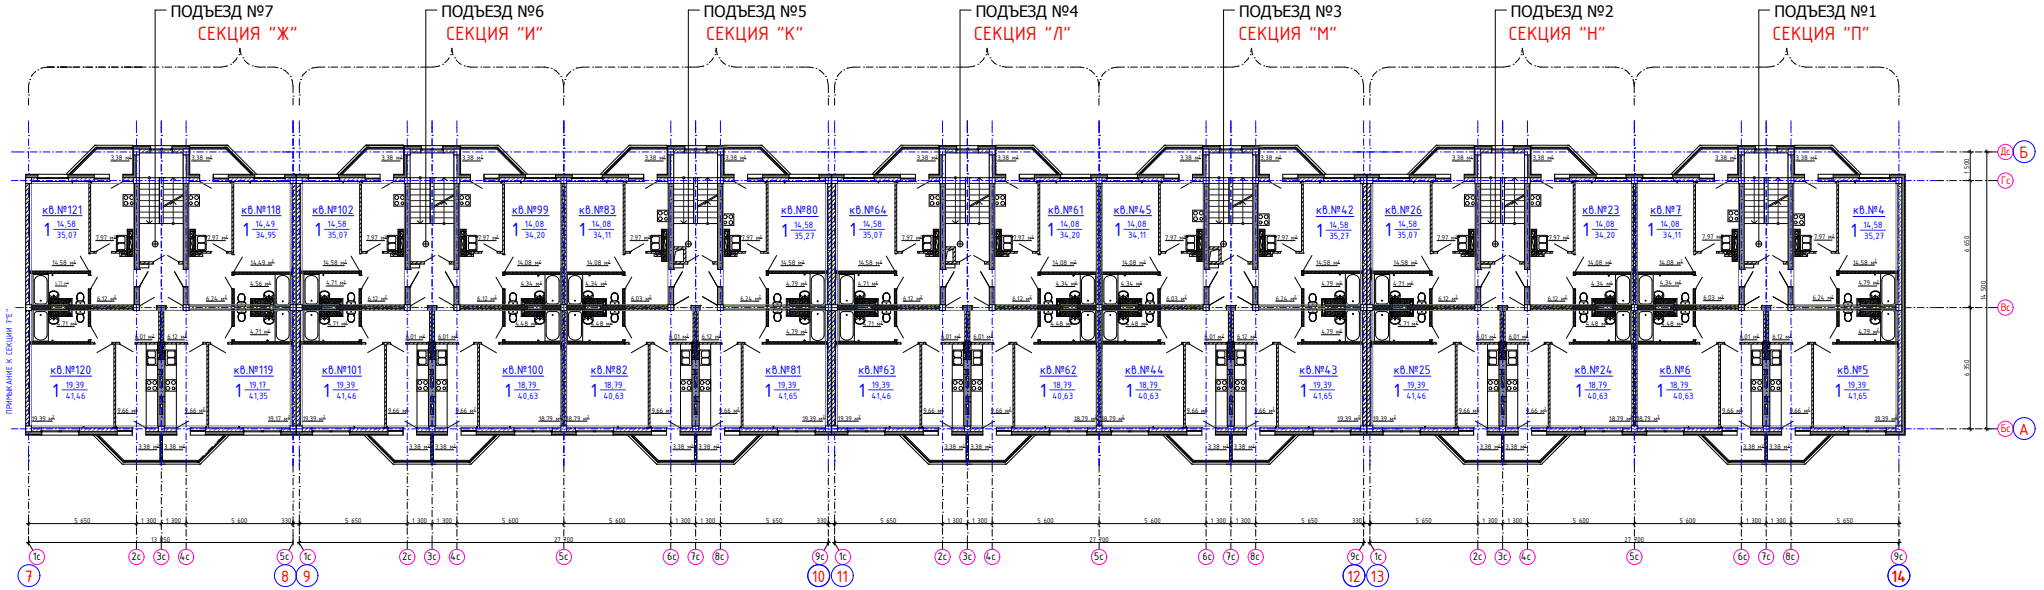

						06.011-АР1	
						Многоквартирный жилой дом по ул.Центральная в д.Алексеевка Уфимского района Республики Башкортостан	
Изм	Кол	Лист	№док	Подпись	Дата		
ГАП		Абашов Р.Р				Стадия	Лист	Листов
ГИП		Хамзин Р.З.				РД		
Разраб.		Абашов А.Р.					
						План 2-го этажа на отм. +2,800	АБ "Проект 04" г.Уфа
Н. контр.		Сабитов З.М.					