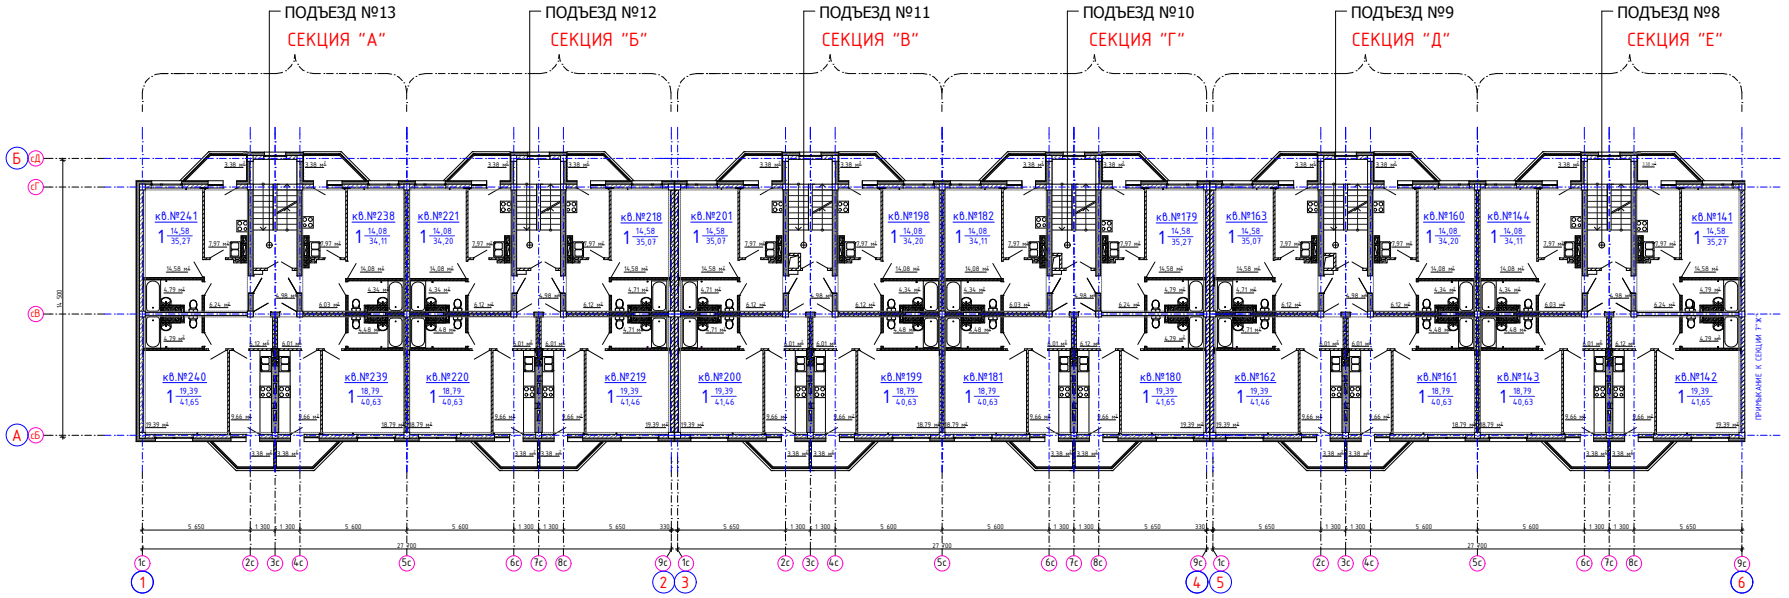

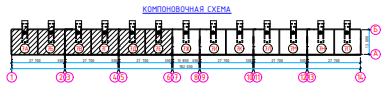

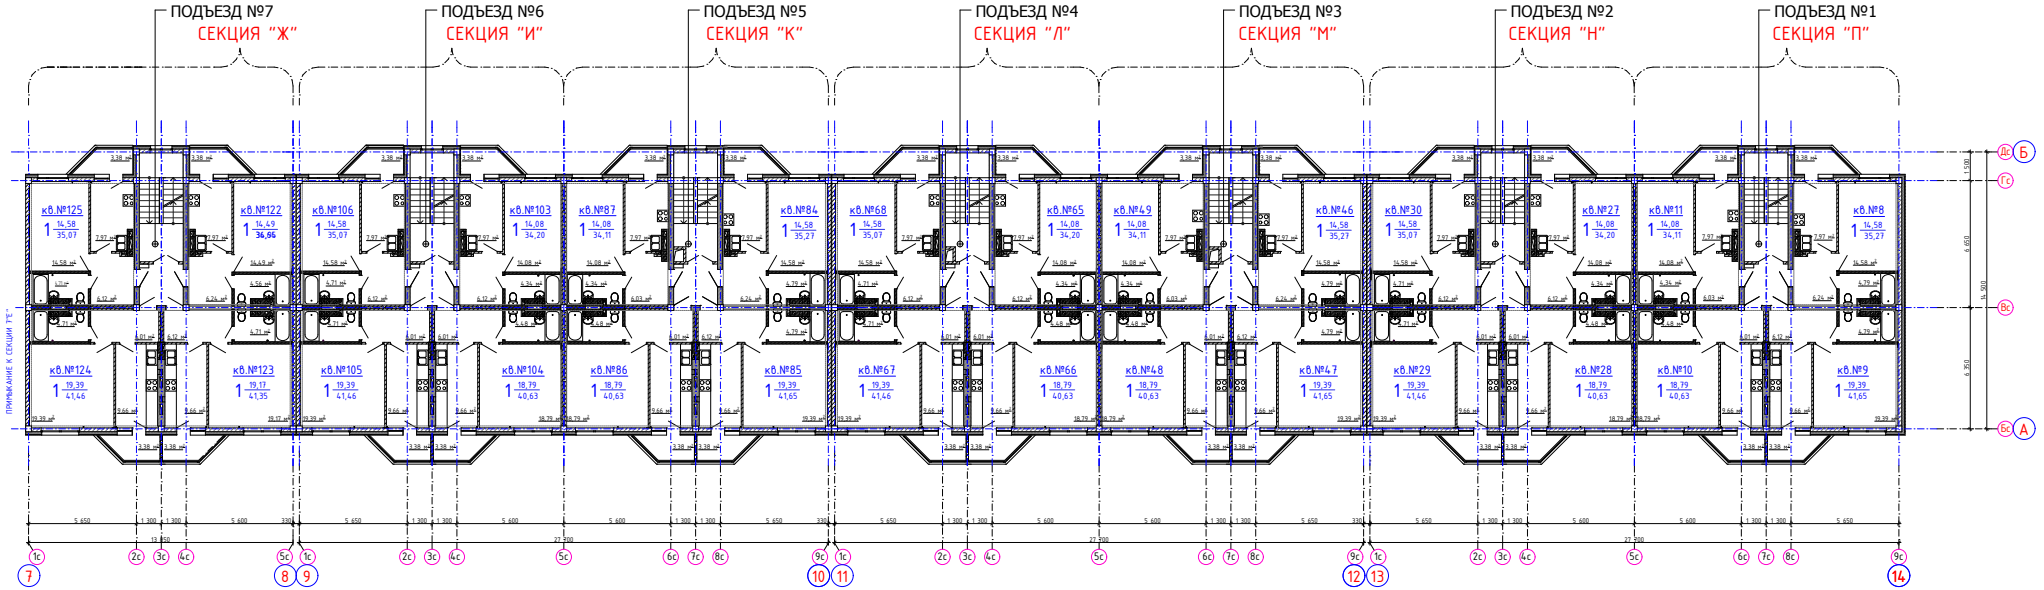

						06.011-АР1
						Многоквартирный жилой дом по ул.Центральная в д.Алексеевка Уфимского района Республики Башкортостан
Изм	Кол	Лист	№док	Подпись	Дата	
ГАП		Абашов Р.Р				Стадия / Лист / Листов
ГИП		Хамзин Р.З.				РД
Разраб.		Абашов А.Р.				
						План 3-го этажа на отм. +5,600
Н. контр.		Сабитов З.М.				АБ "Проект 04" г.Уфа