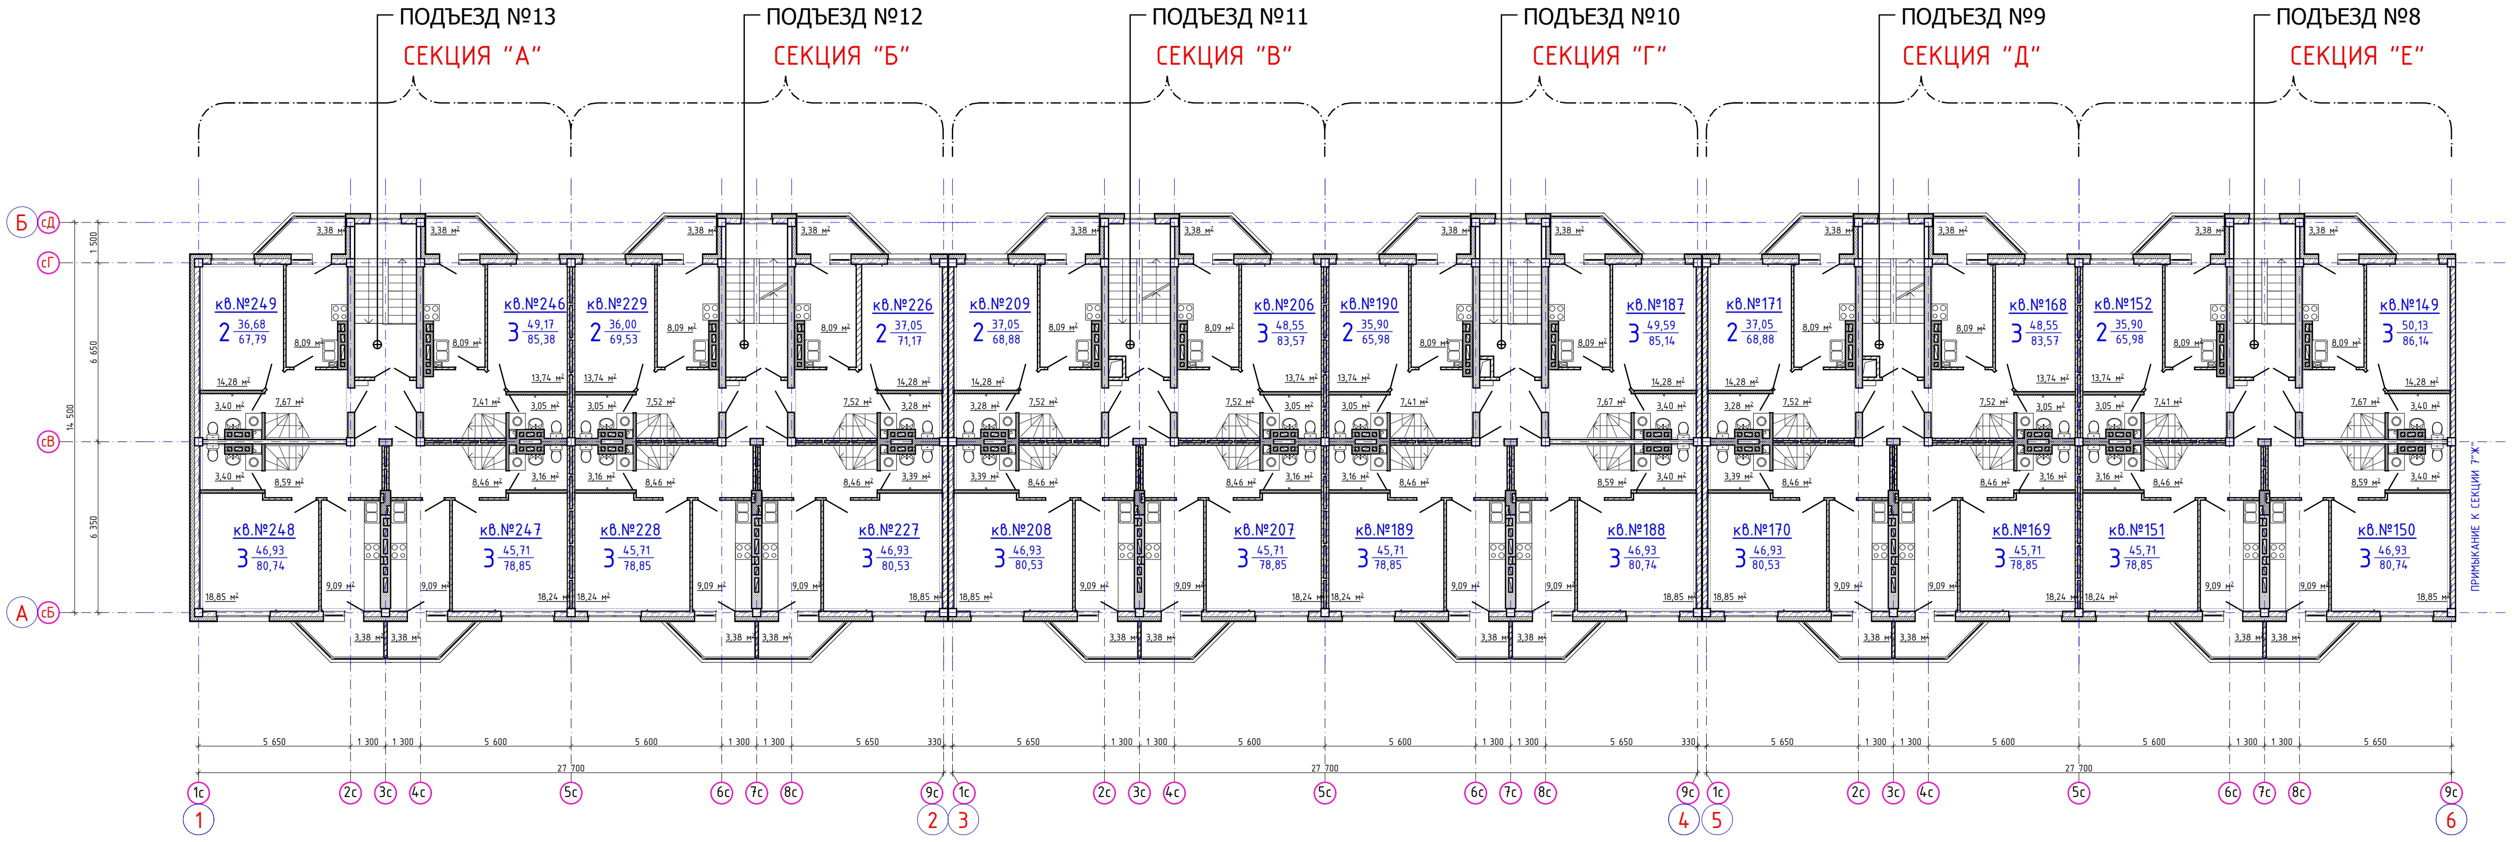

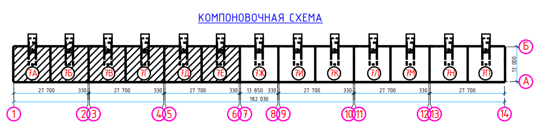

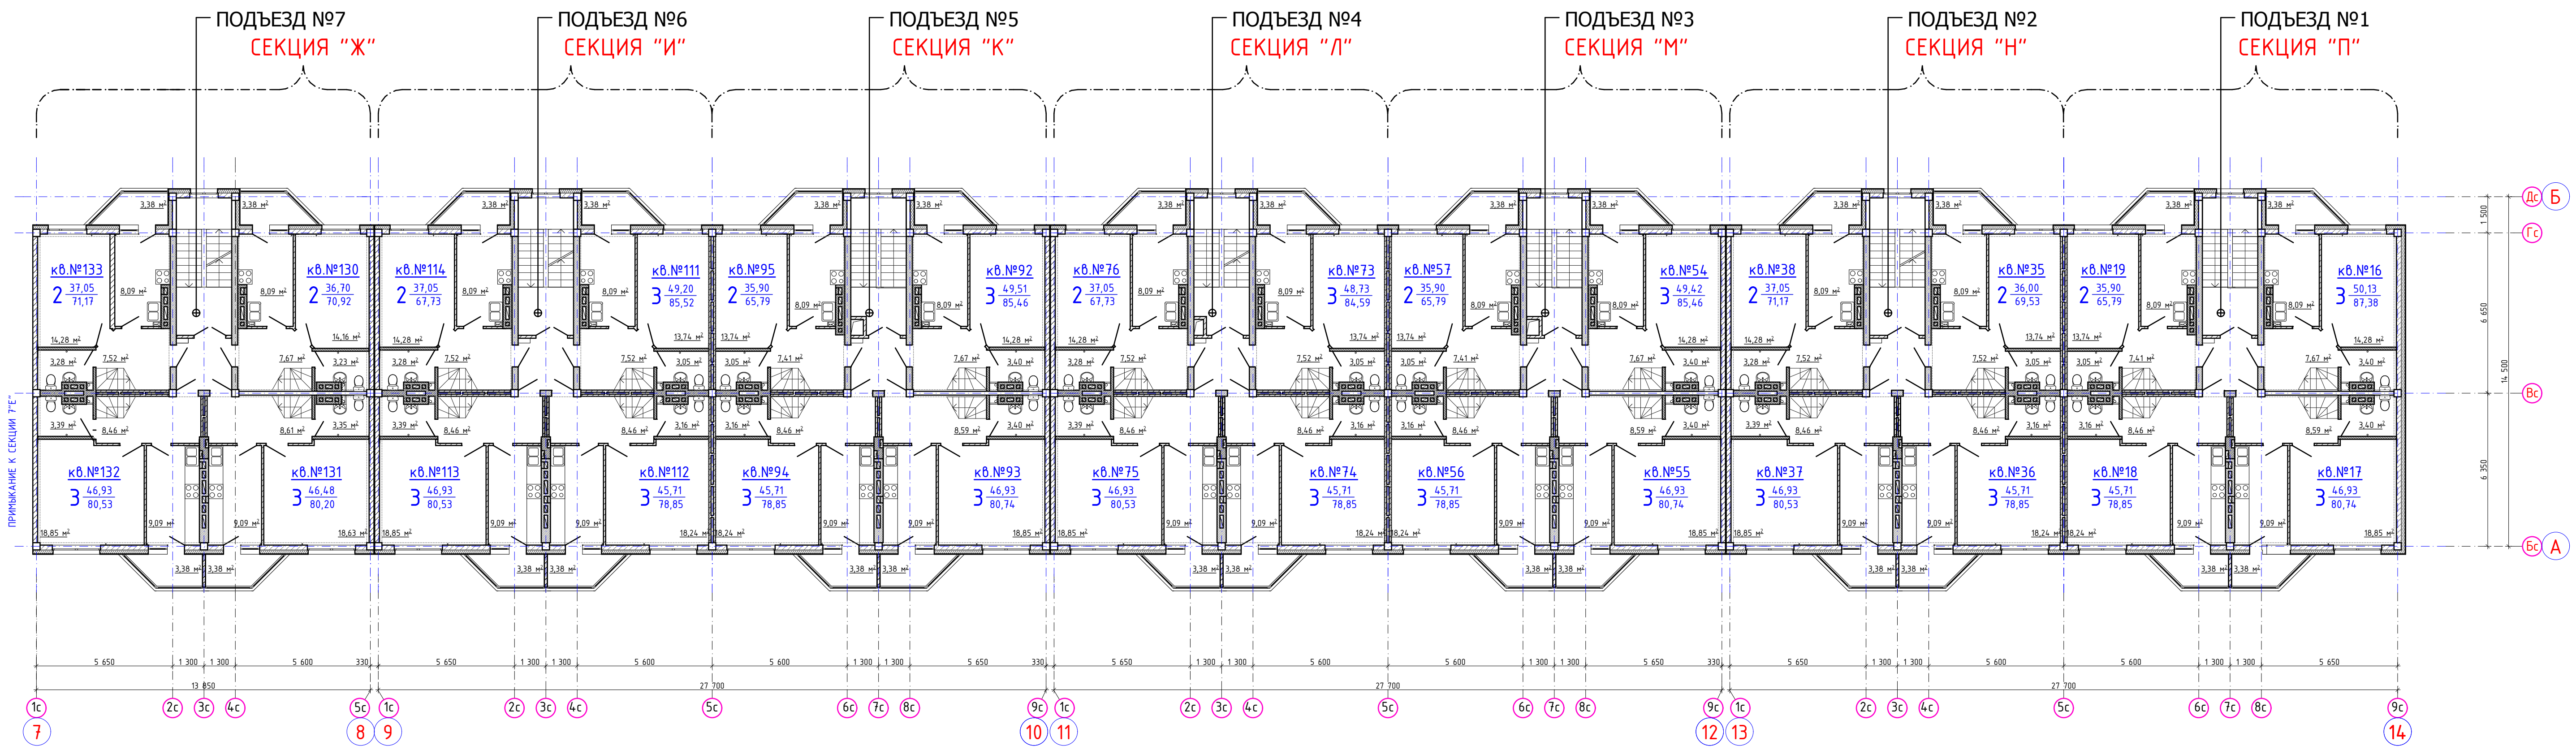

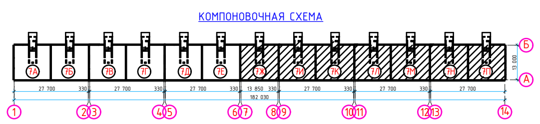

Взамен инв. N | Подпись и дата | Инв. N подл.

Изм	Кол	Лист	№док	Подпись	Дата	06.011-АР1		
						Многоквартирный жилой дом по ул.Центральная в д.Алексеевка Уфимского района Республики Башкортостан		
ГАП		Авсахов Р.Р.					Стадия	Лист / Листов
ГИП		Хамзин Р.З.					РД	
Разраб.		Авсахов А.Р.				План 5-го этажа на отм. +11,200	АБ "Проект 04" г.Уфа	
Н. контр.		Сабитов З.М.						