

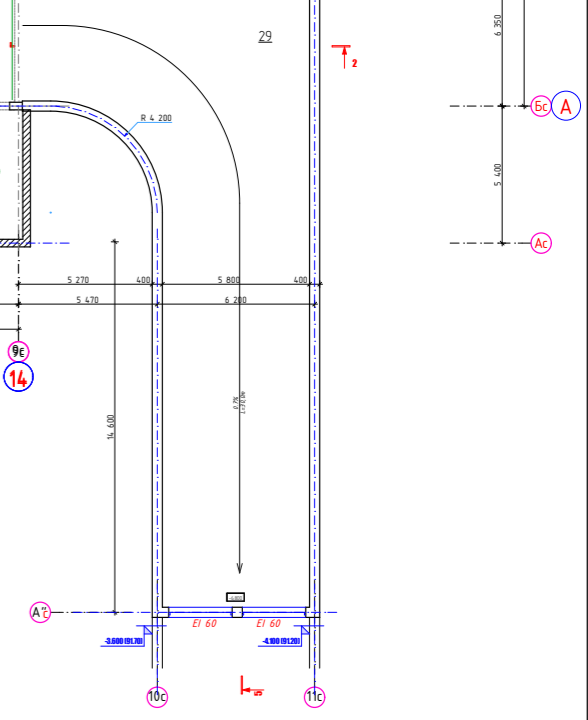
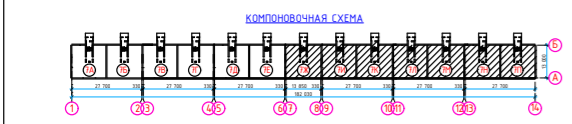
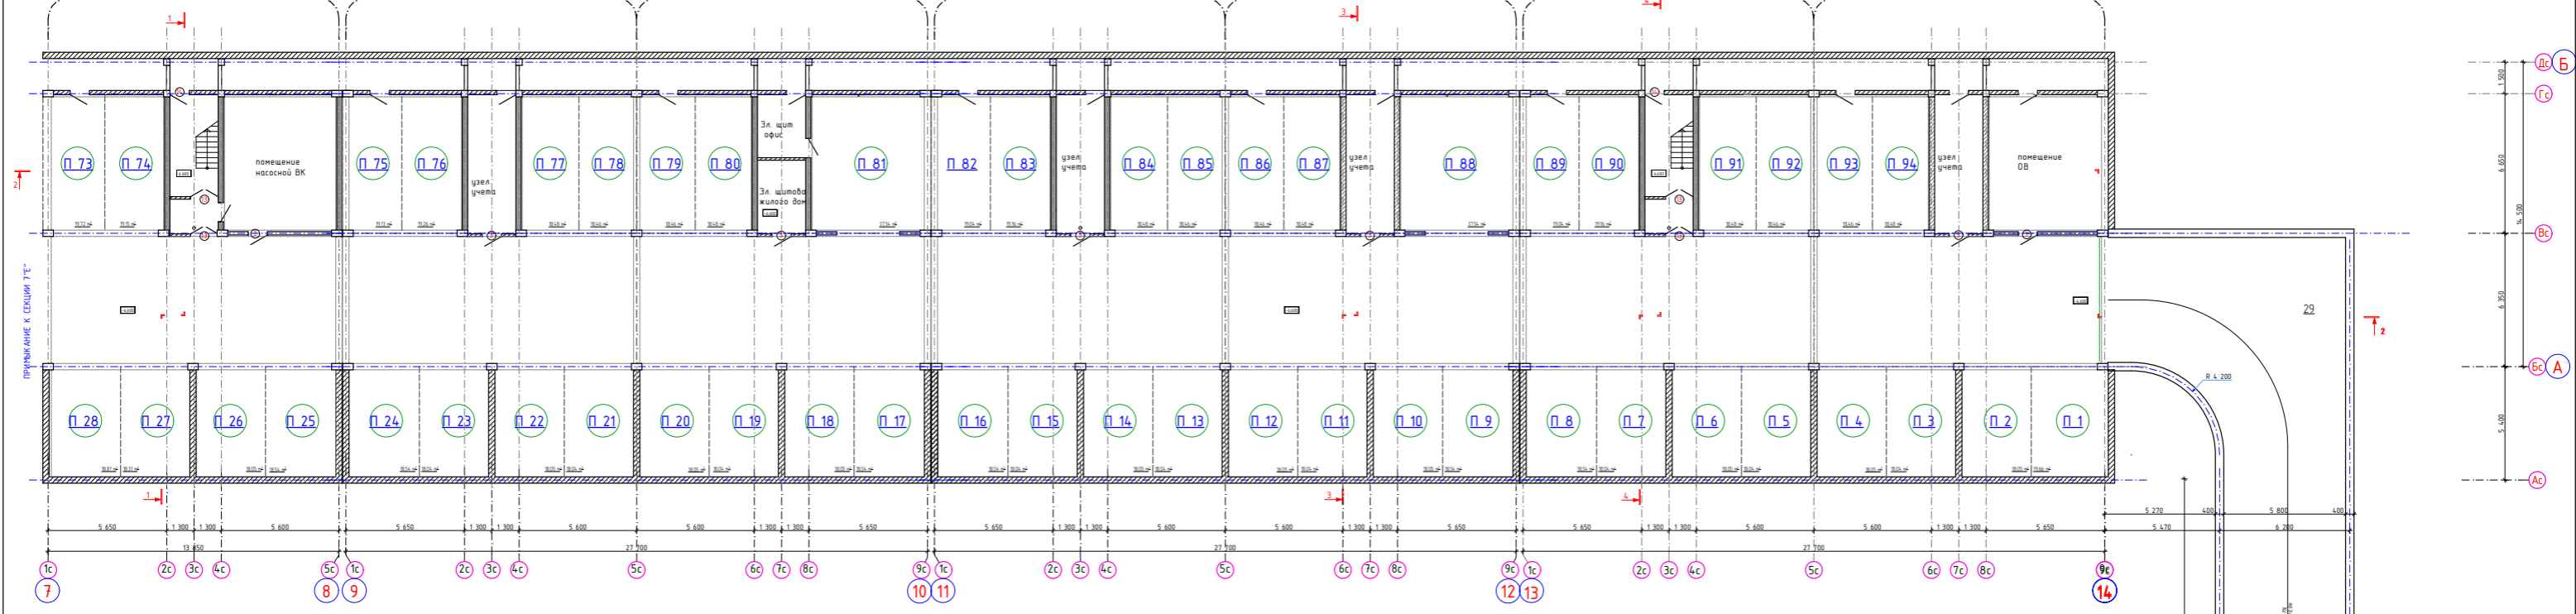


СЕКЦИЯ "Ж" СЕКЦИЯ "И" СЕКЦИЯ "К" СЕКЦИЯ "Л" СЕКЦИЯ "М" СЕКЦИЯ "Н" СЕКЦИЯ "П"

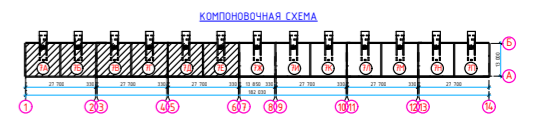

СЕКЦИЯ "А" СЕКЦИЯ "Б" СЕКЦИЯ "В" СЕКЦИЯ "Г" СЕКЦИЯ "Д" СЕКЦИЯ "Е"

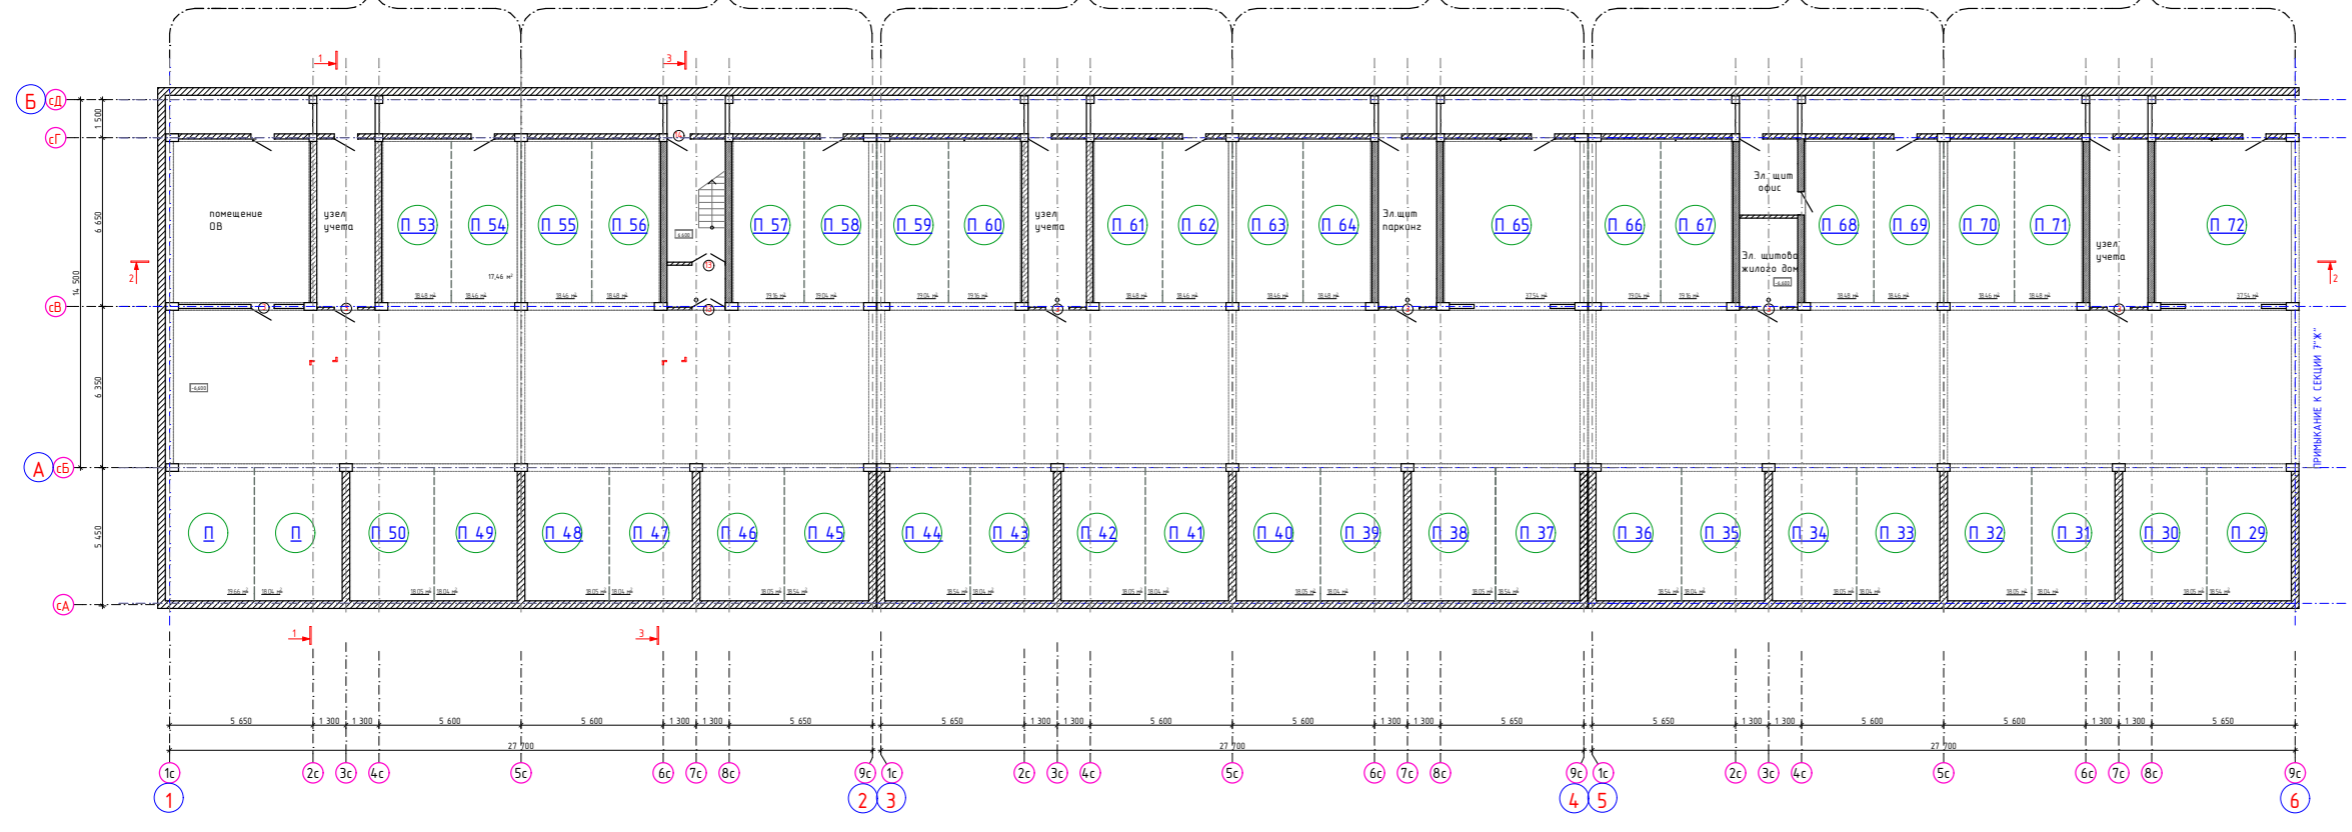

06.011-АР1									
Многоквартирный жилой дом по ул.Центральная в									
8-Александровский район Республики Башкортостан									
Имя	Код	Лист	№Возв	Подпись	Дата	Страна	Лист	Листов	
ГАП	Александр Р.Р.						РД		
ТИП	Хозмех Р.З.								
Разработ	Александр А.Р.								
И комп	Солнцев Э.И.								
План поэтажного этажа								АБ "Проект 04"	
на отм. -0,600								к.Уфа	